



HOMES


SOTOGRANDE

Villa 1

PLANO EMPLAZAMIENTO
escala 1:100 formato DIN A3

PARCELA	431.55 m²
DETALLE SUPERFICES	
Interior vivienda	259.12 m²
Terrazas cubiertas	80.21 m²
Solarium	74.13 m²
Jardín + Chill out	213.50 m²
Piscina	18.00 m²
Garaje / Trastero / Instalaciones	84.48 m²
Participación en ZZCC	18.82 m²
TOTAL ÚTIL (de acuerdo Decreto 218/2005)	368.23 m²
TOTAL CONSTRUIDA (de acuerdo Decreto 218/2005)	434.82 m²

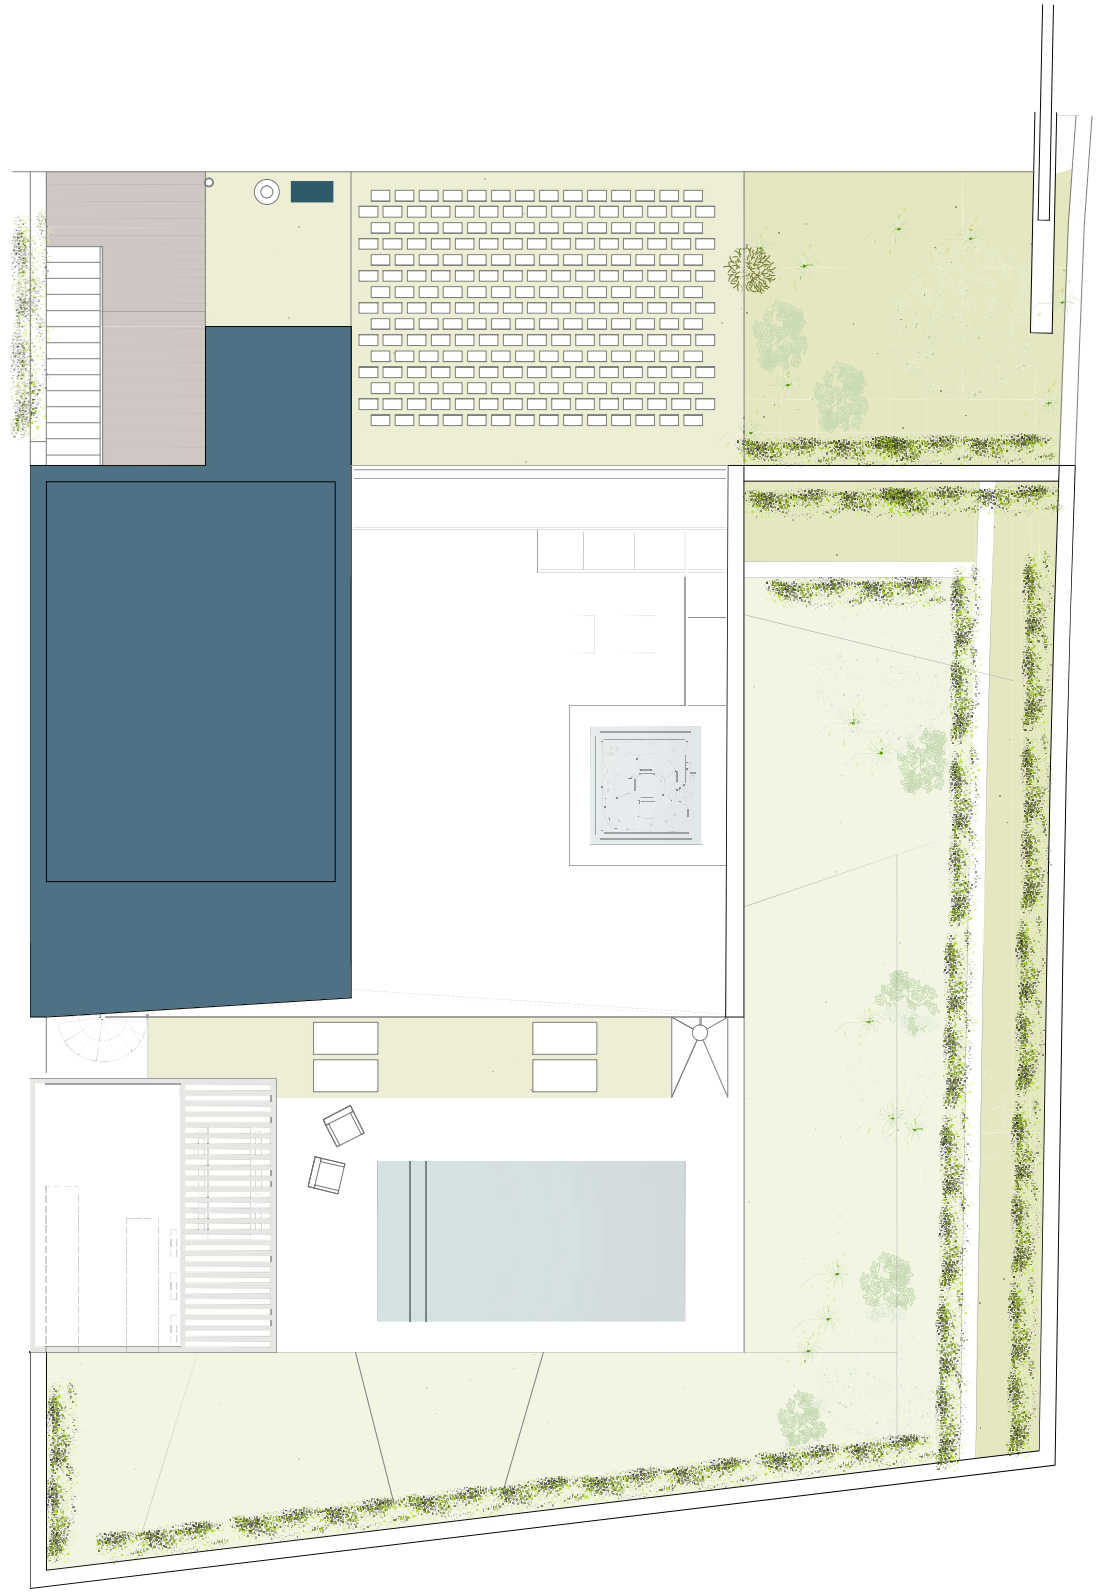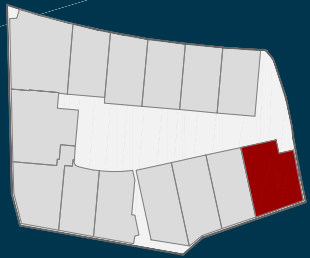

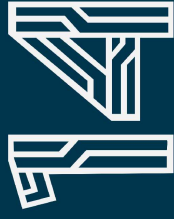



HOMES


SOTOGRANDE

Villa 1

PLANTA BAJA
escala 1:100 formato DIN A3

PARCELA	431.55 m ²
DETALLE SUPERFICIES	
Interior vivienda	259.12 m ²
Terrazas cubiertas	80.21 m ²
Solarium	74.13 m ²
Jardín + Chill out	213.50 m ²
Piscina	18.00 m ²
Garaje / Trastero / Instalaciones	84.48 m ²
Participación en ZZCC	18.82 m ²
TOTAL ÚTIL (de acuerdo Decreto 218/2005)	368.23 m²
TOTAL CONSTRUIDA (de acuerdo Decreto 218/2005)	434.82 m²

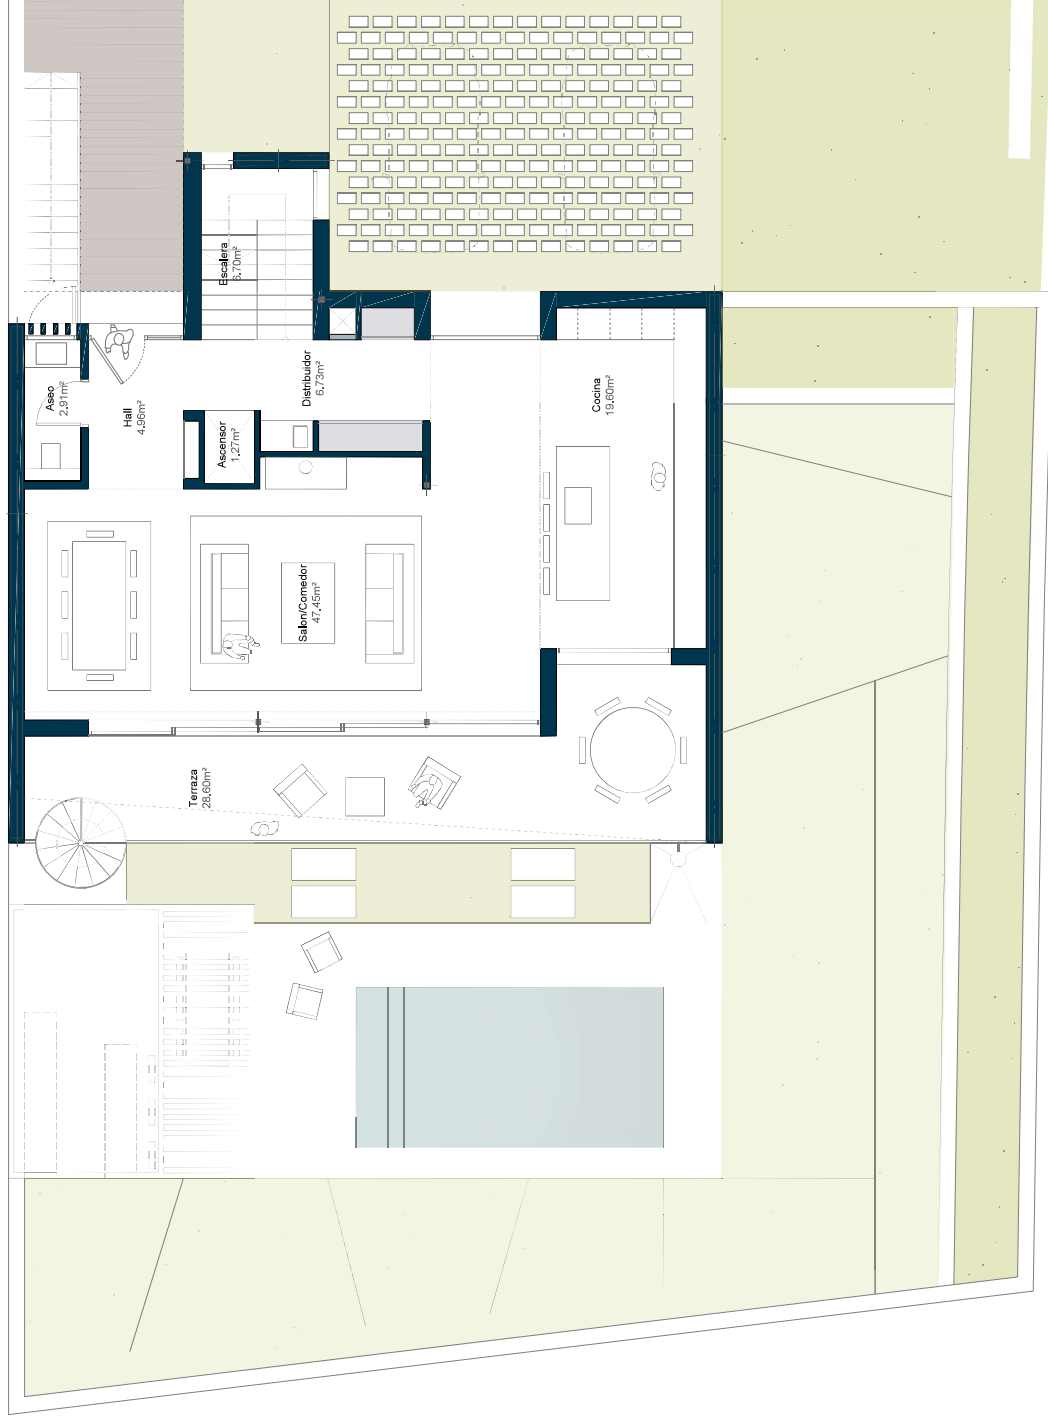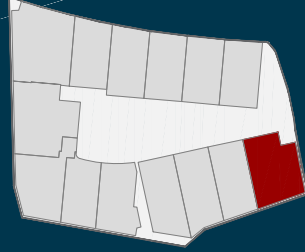

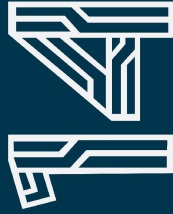

HOMES

SOTOGRANDE

Villa 1

PLANTA -1
escala 1:100 formato DIN A3

PARCELA

431.55 m²

DETALLE SUPERFICES

Interior vivienda 259.12 m²

Terrazas cubiertas 80.21 m²

Solarium 74.13 m²

Jardín + Chill out 213.50 m²

Piscina 18.00 m²

Garaje / Trastero / Instalaciones 84.48 m²



Participación en ZZCC 18.82 m²


TOTAL ÚTIL 368.23 m²

(de acuerdo Decreto 218/2005)

TOTAL CONSTRUIDA 434.82 m²

(de acuerdo Decreto 218/2005)

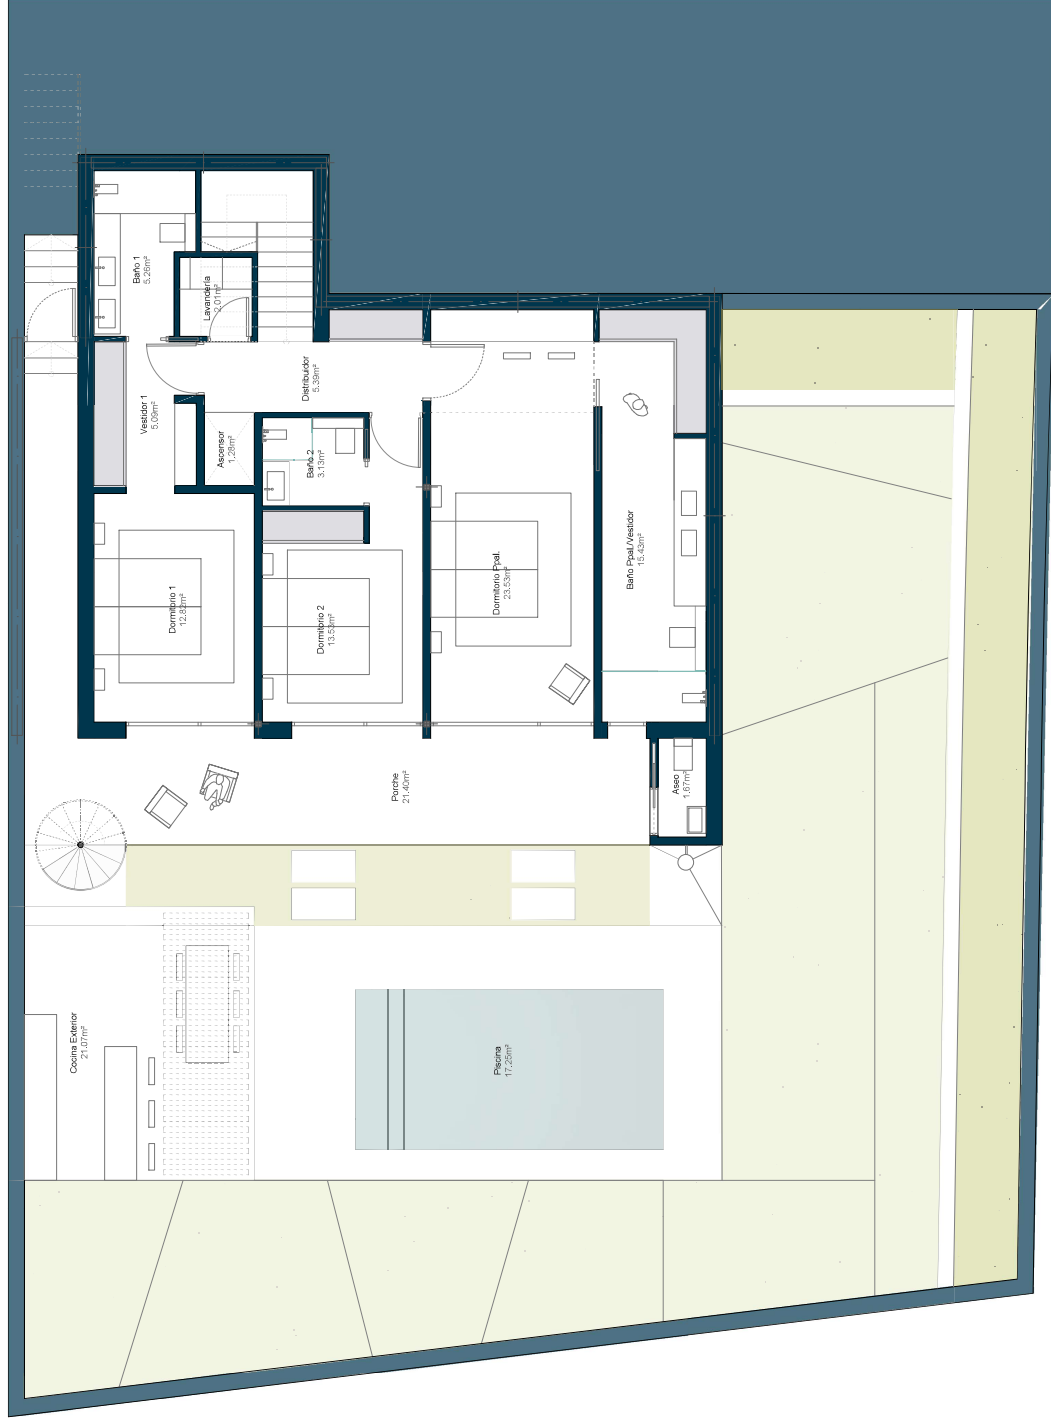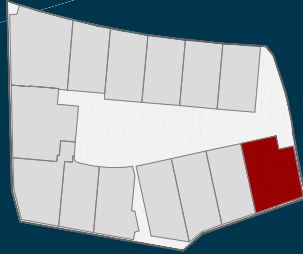

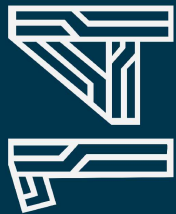


HOMES

SOTOGRANDE

Villa 1

PLANTA ÁTICO
escala 1:100 formato DIN A3

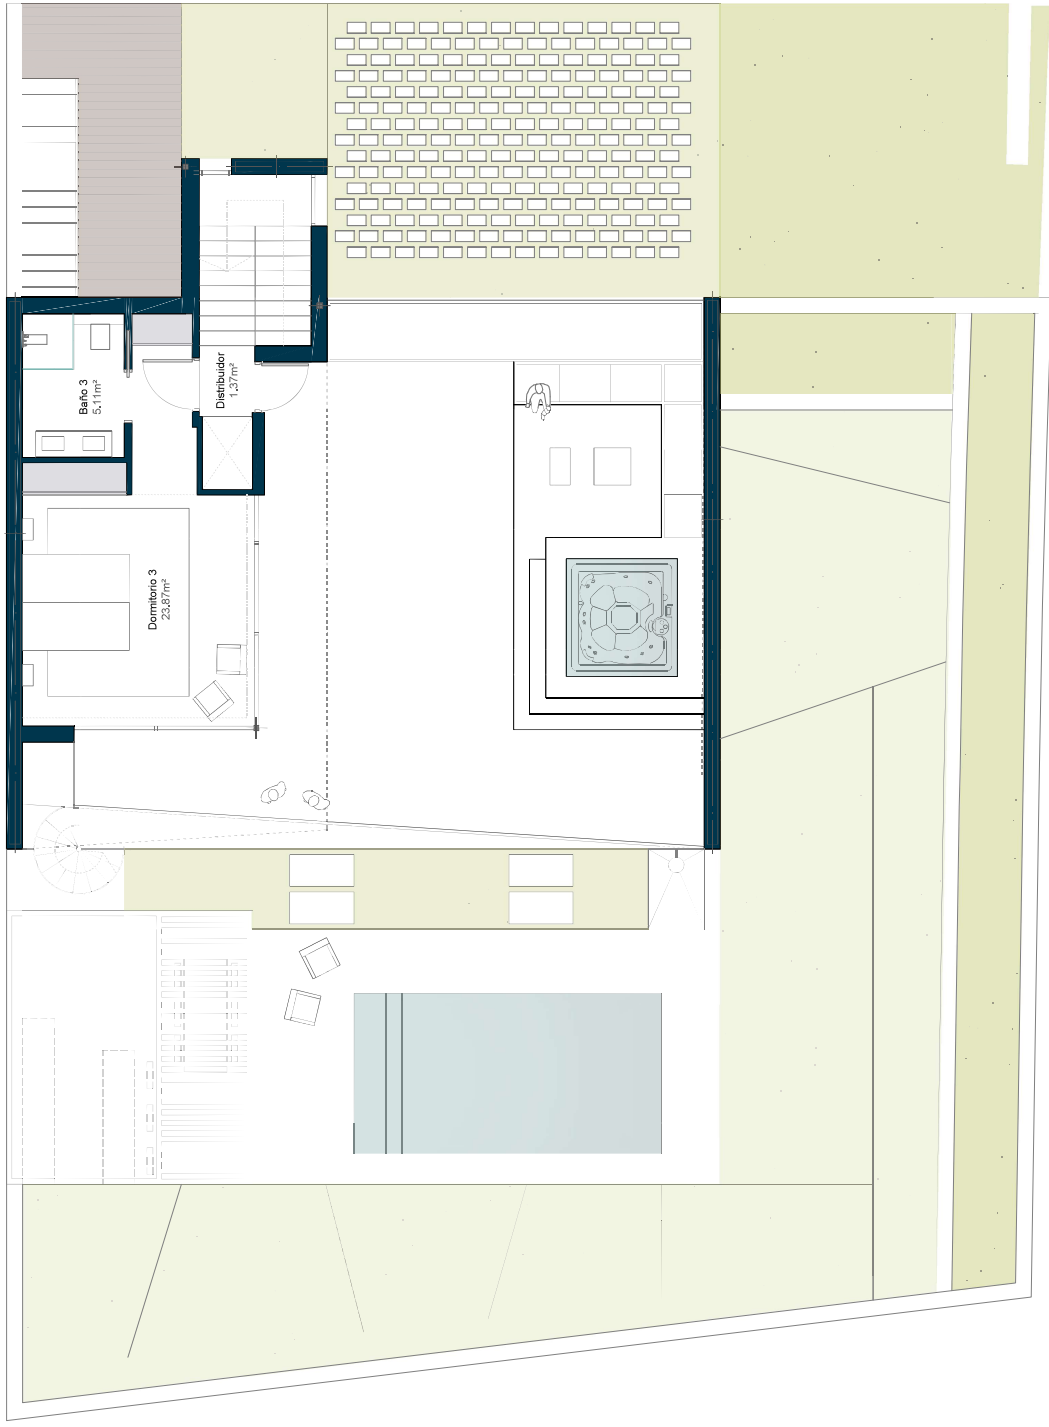

PARCELA

431.55 m²

DETALLE SUPERFICES

- Interior vivienda 259.12 m²
- Terrazas cubiertas 80.21 m²
- Solarium 74.13 m²
- Jardín + Chill out 213.50 m²
- Piscina 18.00 m²
- Garaje / Trastero / Instalaciones 84.48 m²
- Participación en ZZCC 18.82 m²

TOTAL ÚTIL

(de acuerdo Decreto 218/2005)

368.23 m²

TOTAL CONSTRUIDA

(de acuerdo Decreto 218/2005)

434.82 m²

