

HOMES

SOTOGRANDE

Villa 10

PLANO EMPLAZAMIENTO
escala 1:100 formato DIN A3

PARCELA

336.03 m²

DETALLE SUPERFICES

Interior vivienda

301.67 m²

Terrazas cubiertas

81.57 m²

Solarium

74.67 m²

Jardín + Chill out

141.65 m²

Piscina

18.00 m²

Garaje / Trastero / Instalaciones

102.88 m²

Participación en ZZCC

22.03 m²

TOTAL ÚTIL


(de acuerdo Decreto 218/2005)


426.60 m²

TOTAL CONSTRUIDA

(de acuerdo Decreto 218/2005)

517.74 m²

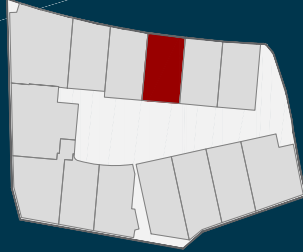

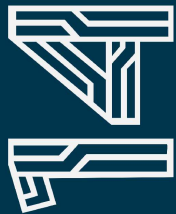


HOMES

SOTOGRANDE

Villa 10

PLANTA BAJA
escala 1:100 formato DIN A3

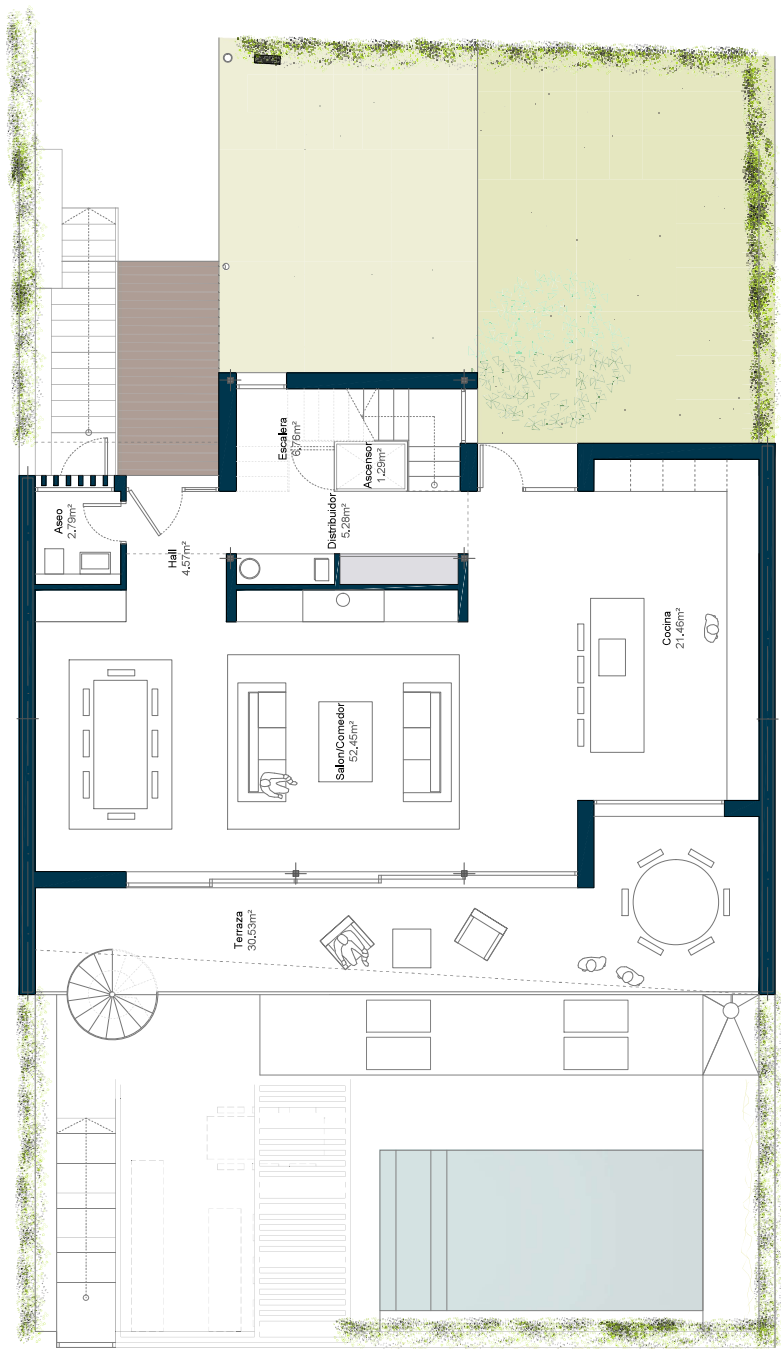


PARCELA 336.03 m²


DETALLE SUPERFICIES

- Interior vivienda 301.67 m²
- Terrazas cubiertas 81.57 m²
- Solarium 74.67 m²
- Jardín + Chill out 141.65 m²
- Piscina 18.00 m²
- Garaje / Trastero / Instalaciones 102.88 m²
- Participación en ZZCC 22.03 m²

TOTAL ÚTIL 426.60 m²
(de acuerdo Decreto 218/2005)

TOTAL CONSTRUIDA 517.74 m²
(de acuerdo Decreto 218/2005)

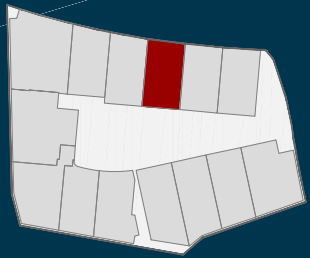

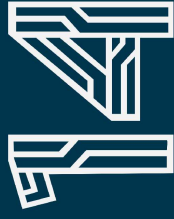


HOMES


SOTOGRANDE

Villa 10

PLANTA -1
escala 1:100 formato DIN A3

PARCELA	336.03 m ²
DETALLE SUPERFICES	
Interior vivienda	301.67 m ²
Terrazas cubiertas	81.57 m ²
Solarium	74.67 m ²
Jardín + Chill out	141.65 m ²
Piscina	18.00 m ²
Garaje / Trastero / Instalaciones	102.88 m ²
Participación en ZZCC	22.03 m ²
TOTAL ÚTIL (de acuerdo Decreto 218/2005)	426.60 m²
TOTAL CONSTRUIDA (de acuerdo Decreto 218/2005)	517.74 m²

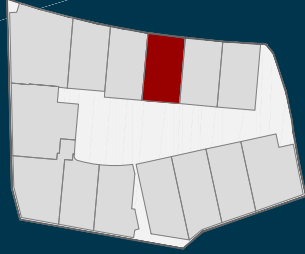

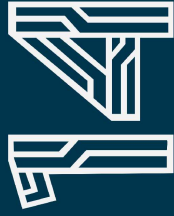

HOMES
SOTOGRANDE

Villa 10

PLANTA ÁTICO
escala 1:100 formato DIN A3

PARCELA

336.03 m²

DETALLE SUPERFICES

Interior vivienda

301.67 m²

Terrazas cubiertas

81.57 m²

Solarium

74.67 m²

Jardín + Chill out

141.65 m²

Piscina

18.00 m²

Garaje / Trastero / Instalaciones

102.88 m²

Participación en ZZCC

22.03 m²

TOTAL ÚTIL

(de acuerdo Decreto 218/2005)

426.60 m²

TOTAL CONSTRUIDA

(de acuerdo Decreto 218/2005)

517.74 m²

