

HOMES

SOTOGRANDE

Villa 9

PLANO EMPLAZAMIENTO
escala 1:100 formato DIN A3



PARCELA 332.36 m²


DETALLE SUPERFICIES

Interior vivienda	301.67 m ²
Terrazas cubiertas	81.57 m ²
Solarium	74.67 m ²
Jardín + Chill out	137.96 m ²
Piscina	18.00 m ²
Garaje / Trastero / Instalaciones	97.43 m ²
Participación en ZZCC	22.03 m ²

TOTAL ÚTIL
(de acuerdo Decreto 218/2005)

TOTAL CONSTRUIDA
(de acuerdo Decreto 218/2005)

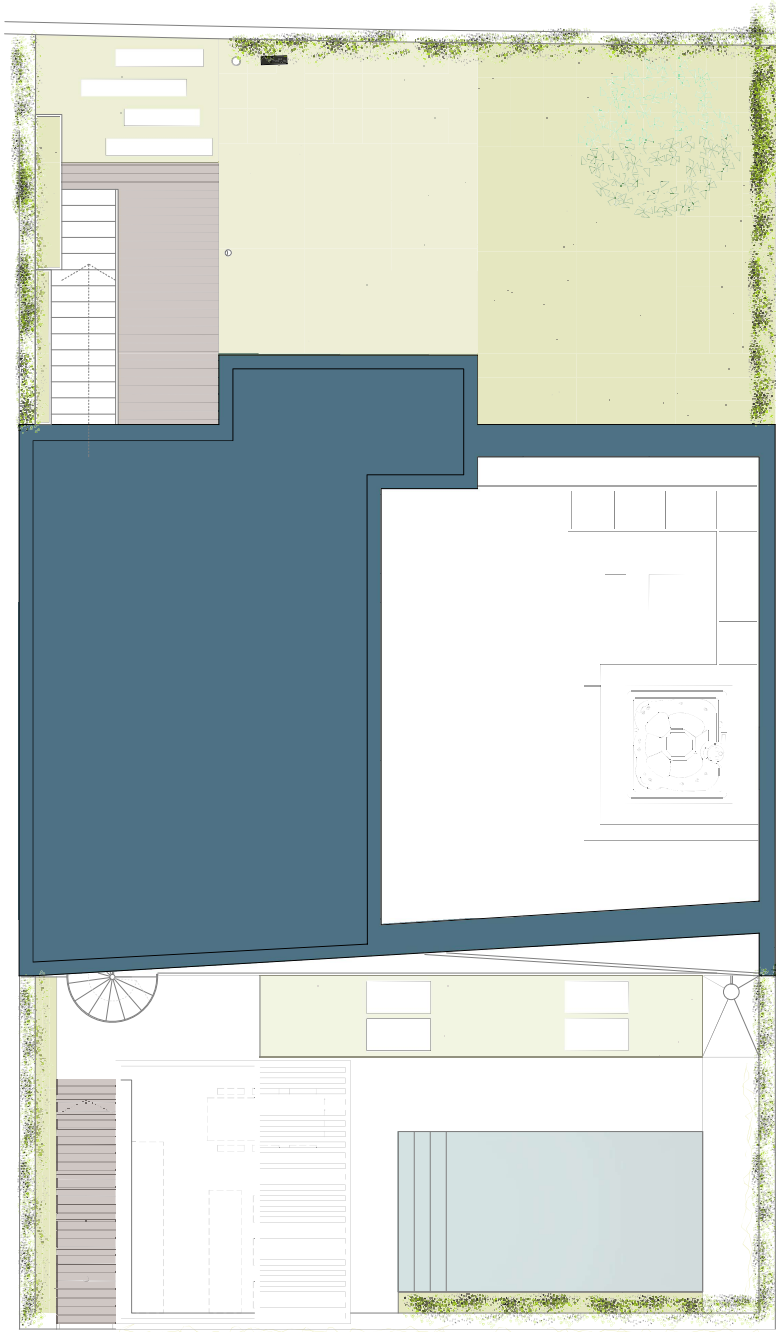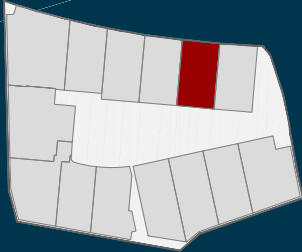

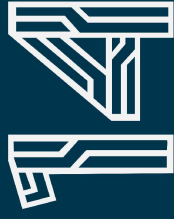

HOMES

SOTOGRANDE

Villa 9

PLANTA BAJA
escala 1:100 formato DIN A3

PARCELA

332.36 m²

DETALLE SUPERFICIES



Interior vivienda 301.67 m²
Terrazas cubiertas 81.57 m²
Solertium 74.67 m²
Jardín + Chill out 137.96 m²
Piscina 18.00 m²
Garaje / Trastero / Instalaciones 97.43 m²
Participación en ZZCC 22.03 m²


TOTAL ÚTIL
(de acuerdo Decreto 218/2005)

419.60 m²

TOTAL CONSTRUIDA
(de acuerdo Decreto 218/2005)

512.29 m²

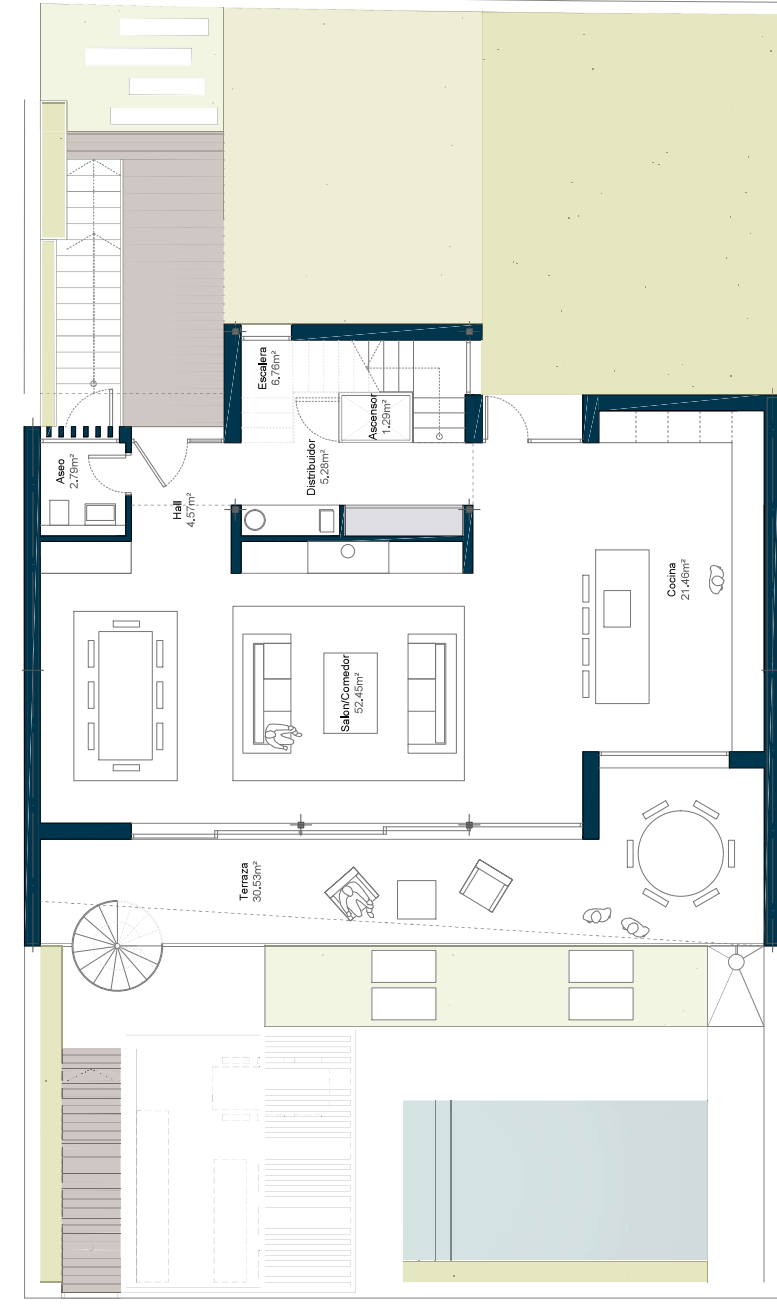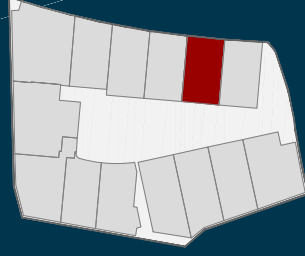

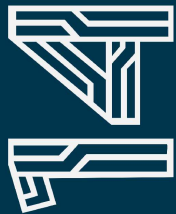


HOMES


SOTOGRANDE

Villa 9

PLANTA -1
escala 1:100 formato DIN A3

PARCELA	332.36 m ²
DETALLE SUPERFICIES	
Interior vivienda	301.67 m ²
Terrazas cubiertas	81.57 m ²
Solarium	74.67 m ²
Jardín + Chill out	137.96 m ²
Piscina	18.00 m ²
Garaje / Trastero / Instalaciones	97.43 m ²
Participación en ZZCC	22.03 m ²
TOTAL ÚTIL (de acuerdo Decreto 218/2005)	419.60 m ²
TOTAL CONSTRUIDA (de acuerdo Decreto 218/2005)	512.29 m ²

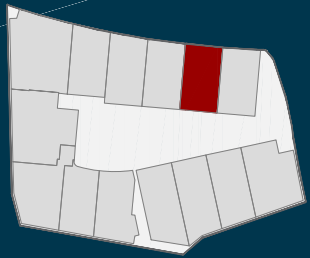

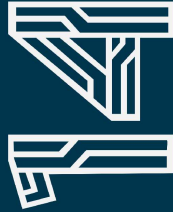

HOMES

SOTOGRANDE

Villa 9

PLANTA ÁTICO
escala 1:100 formato DIN A3

PARCELA

332.36 m²

DETALLE SUPERFICES

Interior vivienda

301.67 m²

Terrazas cubiertas

81.57 m²

Solarium

74.67 m²

Jardín + Chill out

137.96 m²

Piscina

18.00 m²

Garaje / Trastero / Instalaciones

97.43 m²

Participación en ZZCC

22.03 m²

TOTAL ÚTIL

(de acuerdo Decreto 218/2005)

419.60 m²

TOTAL CONSTRUIDA

(de acuerdo Decreto 218/2005)

512.29 m²

